



○ RWA bestaande riolering



○ RWA bestaande riolering

GRONDPLA

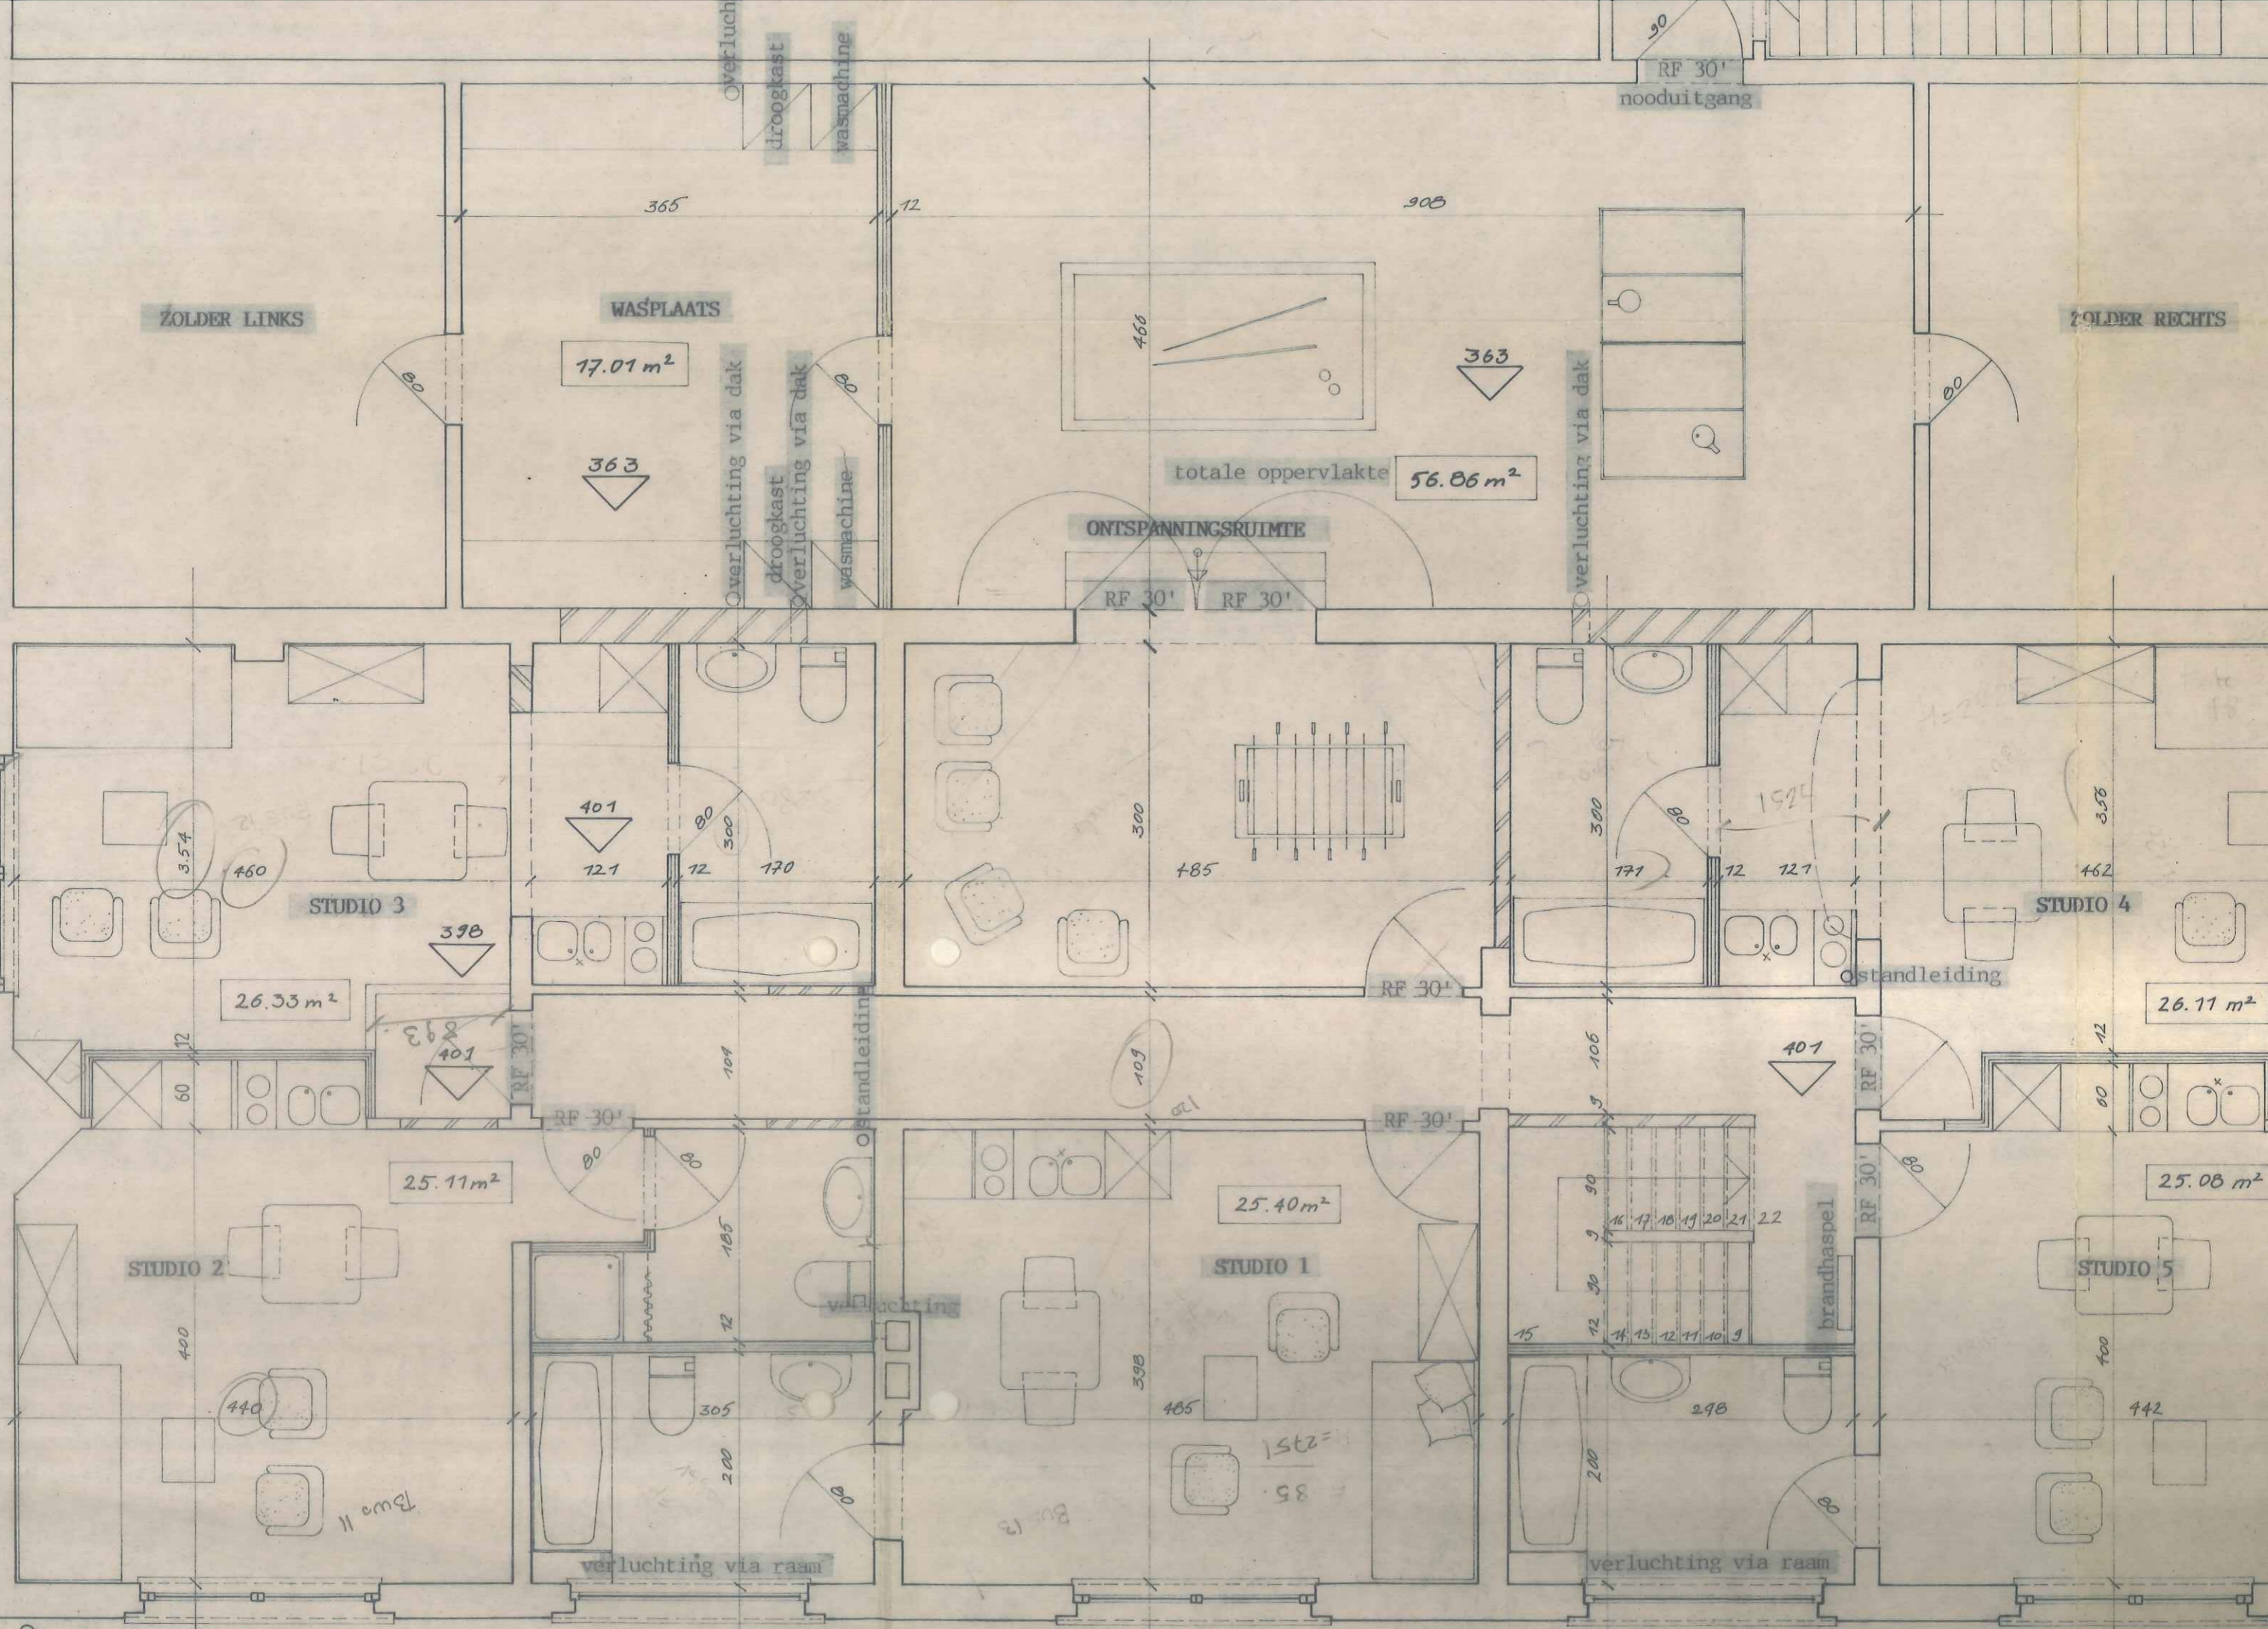

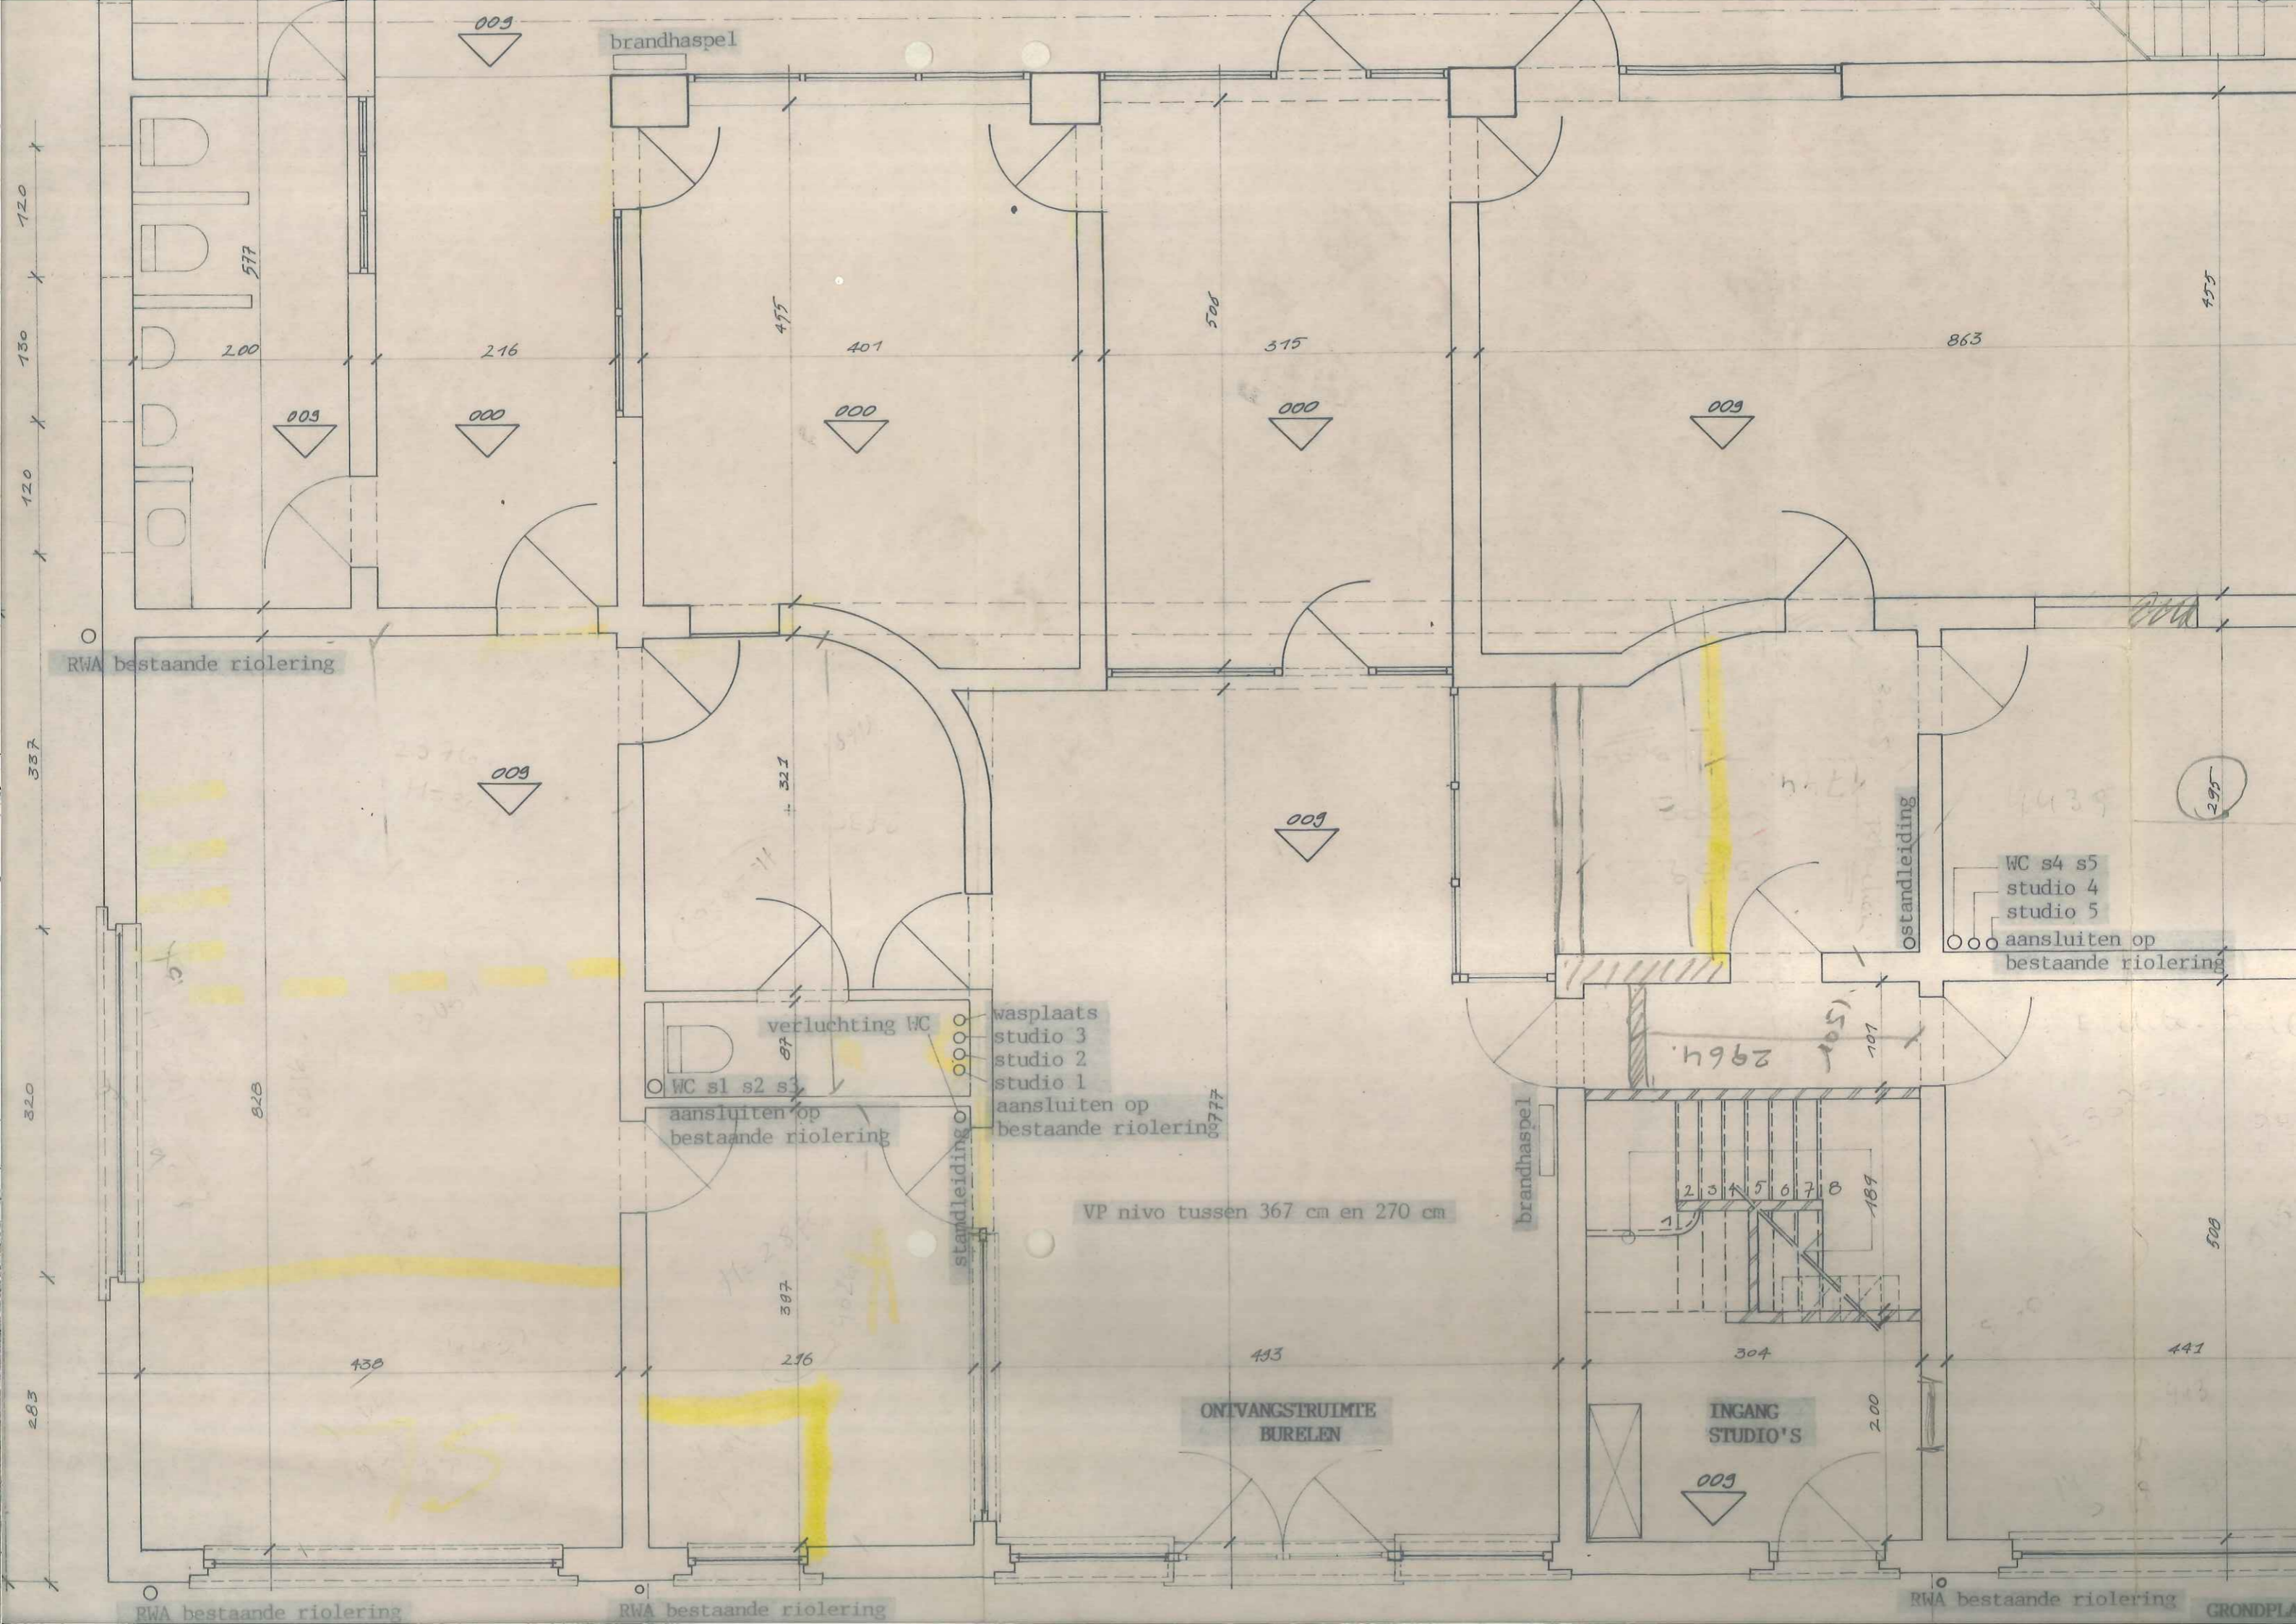

brandhaspel

RWA bestaande riolering

Ostandleiding

verluchting WC  
WC s1 s2 s3  
aansluiten op bestaande riolering

wasplaats  
studio 3  
studio 2  
studio 1  
aansluiten op bestaande riolering

standleiding

VP nivo tussen 367 cm en 270 cm

ONTVANGSTRUIMTE  
BURELEN

INGANG  
STUDIO'S

WC s4 s5  
studio 4  
studio 5  
aansluiten op bestaande riolering

RWA bestaande riolering

RWA bestaande riolering

RWA bestaande riolering

GRONDPLA

1 2 3 4 5 6 7 8

120  
130  
120  
337  
320  
283

955

863

295

508

441

577

200

216

475

401

500

315

321

828

438

387

216

493

304

200

189

009

